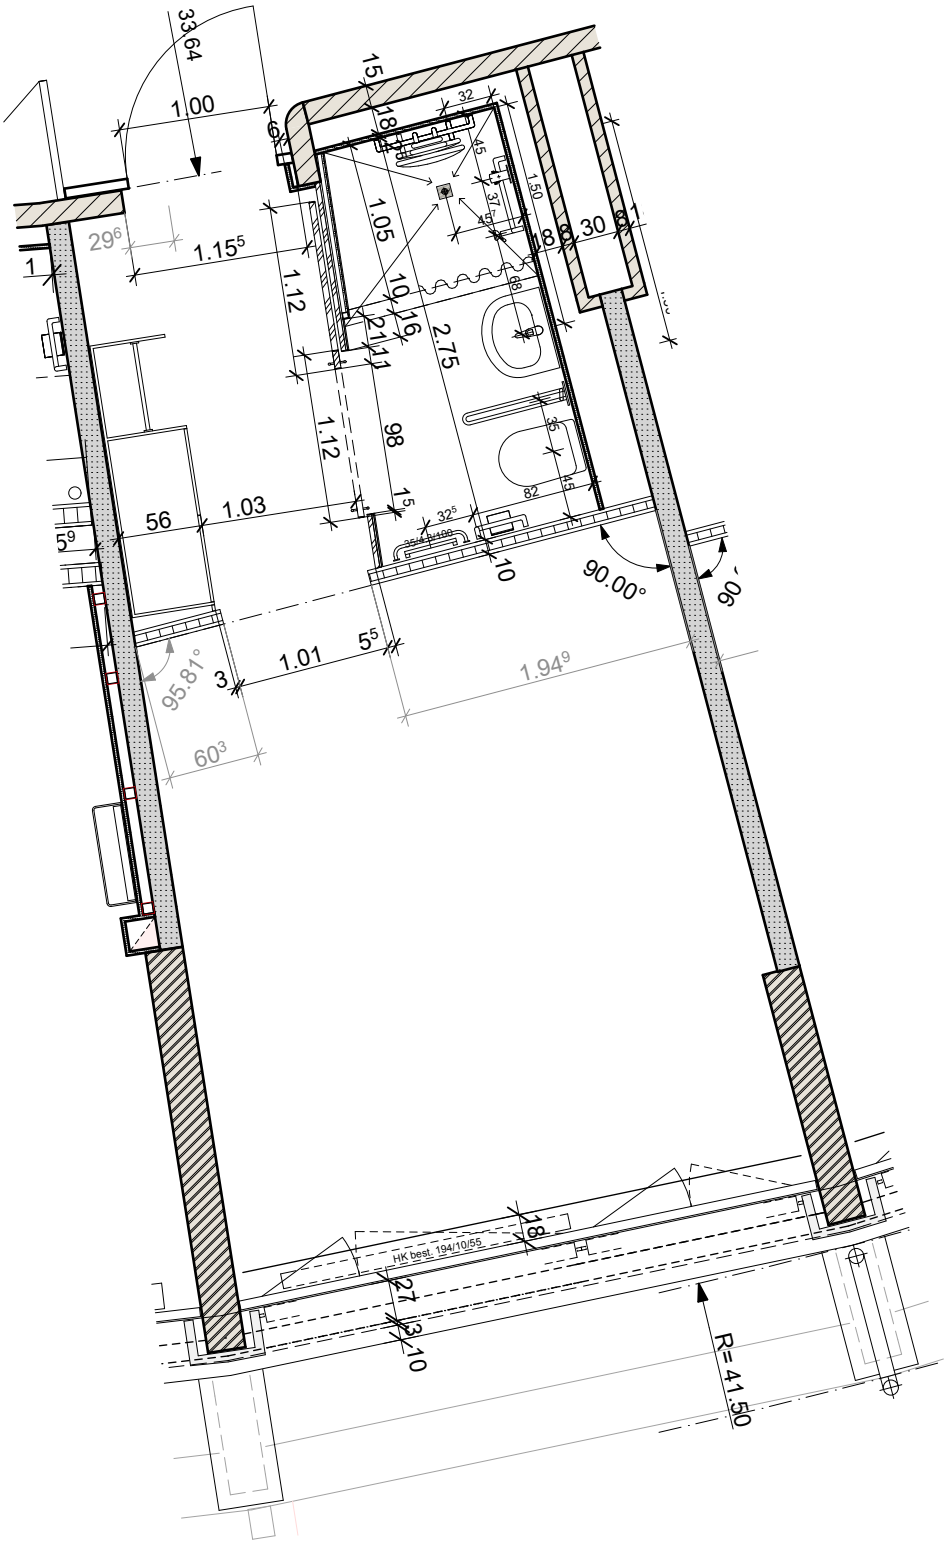

400 BIFANG
WOHN- UND PFLEGEZENTRUM WOHLEN - BIFANGSTRASSE 8 + 8a - 5610 WOHLEN

CAD TITEL: P:\400_AZ Bifang Wohlen\0-Pläne\200_Werkpläne\LayoutsZimmer.pln

406 1-BETT-ZIMMER

1:50

FUGAZZA STEINMANN PARTNER - DIPL. ARCHITEKTEN ETH/FH/SIA AG - SCHÖNAUSTRASSE 59 - 5430 WETTINGEN

11.03.2014 - 16.12.2013/afl